


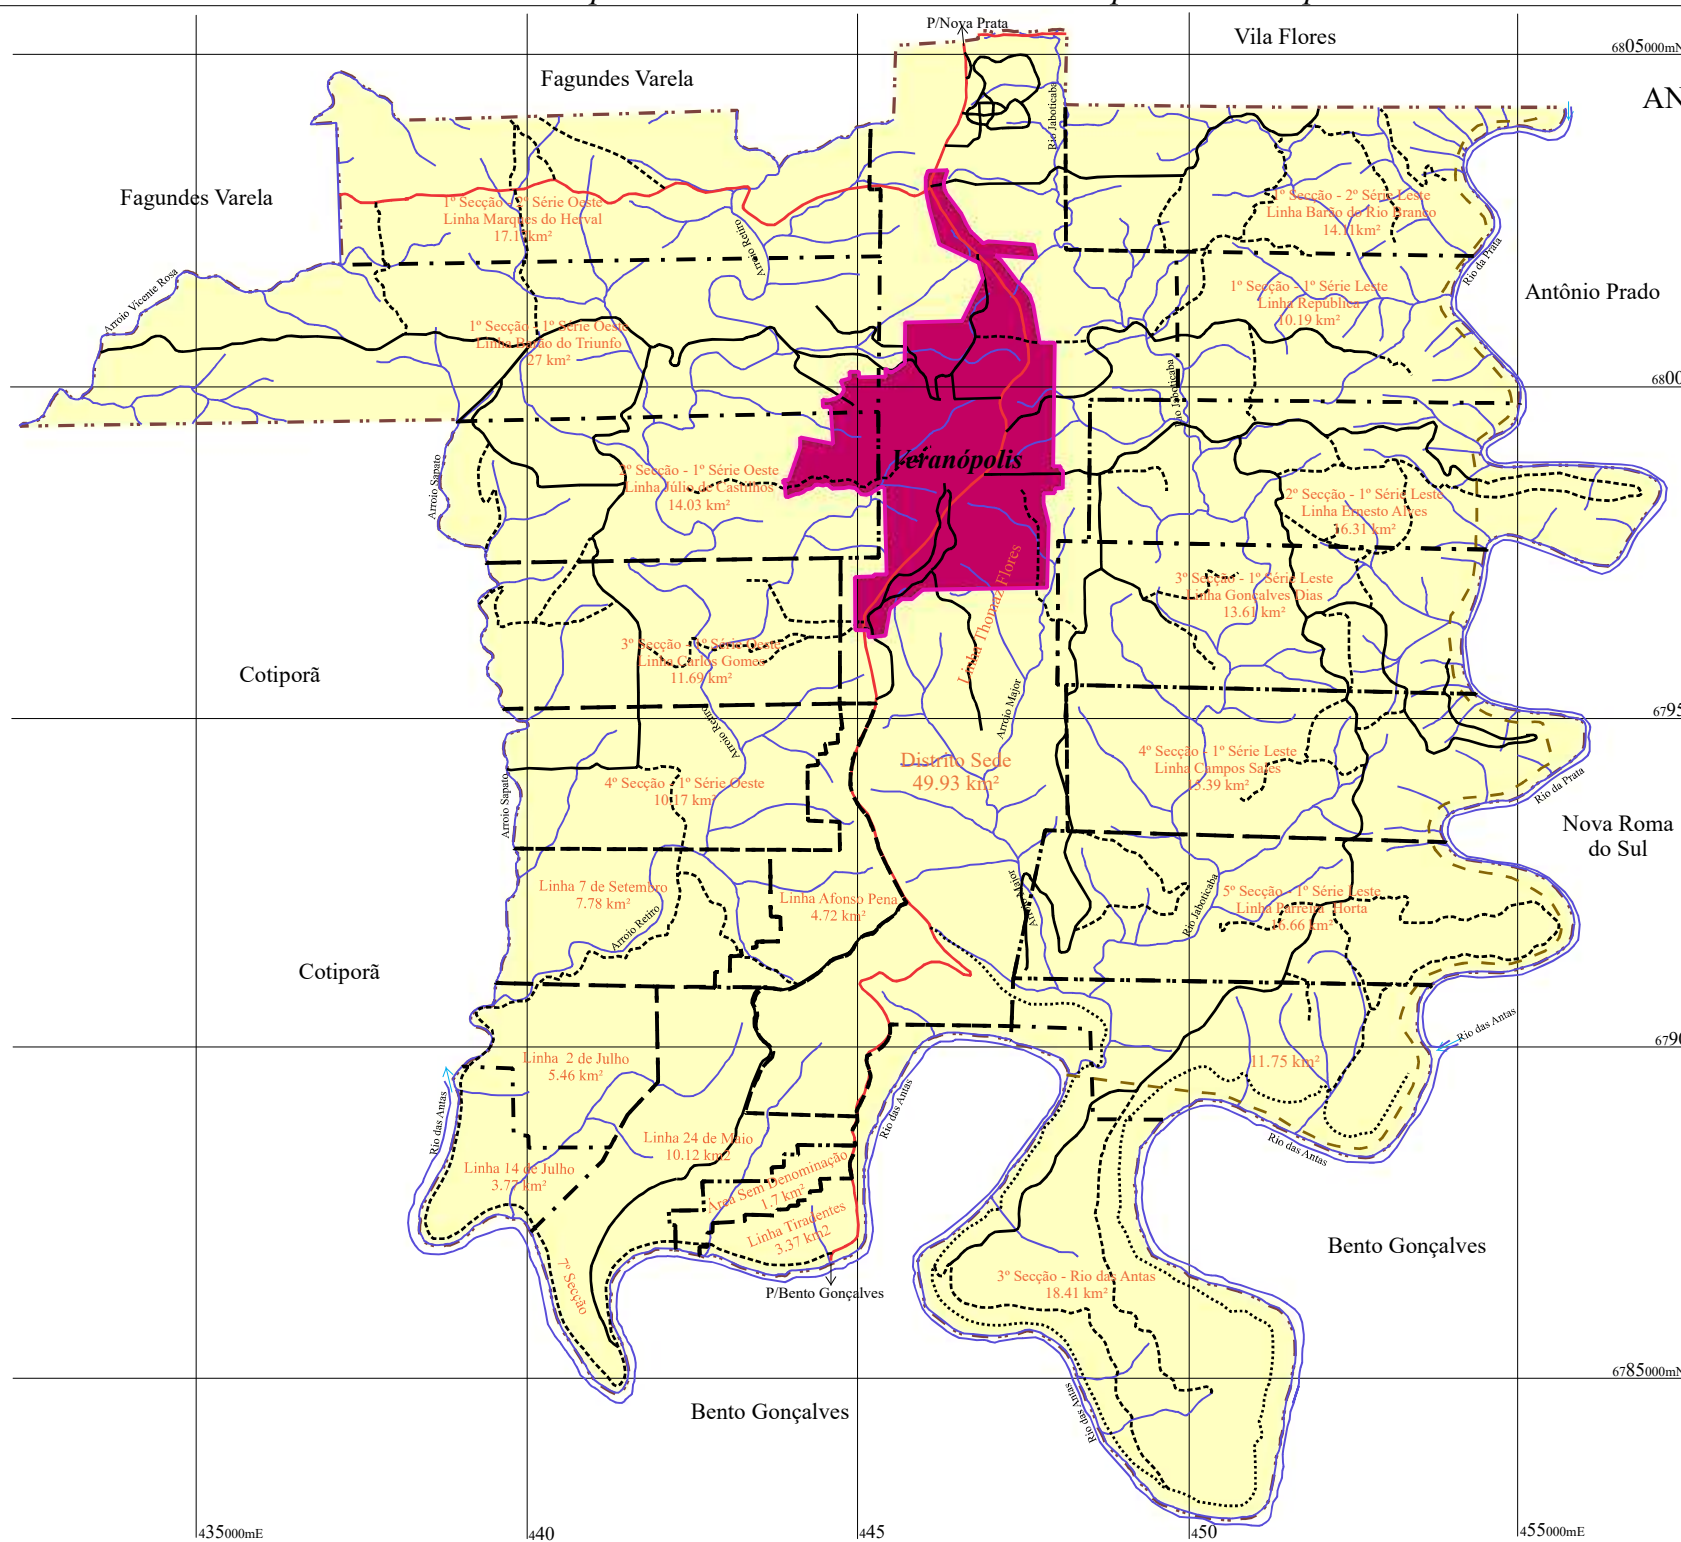

ANEXO VI - ADMINISTRATIVO RURAL E URBANO



CONVÊNIO:
Prefeitura Municipal de Veranópolis/RS
Laboratório de Geoprocessamento/CCR/UFMS
Deptº. Engenharia Rural/DER/CCR/UFMS

Equipe Técnica:
Prof. Dr. Pedro Roberto de A. Madruga
Msc. Vanderlei Secretti Decian

Convenções

	Área Rural	26975.27 ha
	Área Urbana	1361.09 ha
	Área Total	28336.36 ha
	Rede Viária Principal	
	Rede Viária Secundária	
	Rede Viária - Caminhos	
	Rede Viária - Estrada de Ferro	
	Rede de Drenagem	
	Limite Municipal	
	Limite Seções	

0 1250 2500m
ESCALA GRÁFICA

Base Cartográfica Utilizada:
Cartas da DSG - Divisão de Levantamento
Escala 1:50.000 / Impressão 1982
Digitalização e Cálculo de áreas em
Aplicativo Computacional - Idra 32 e Carta LINX

PROJEÇÃO UNIVERSAL TRANSVERSA DE MERCATOR
Origem da quilometragem UTM: "Equador e Meridiano 51° W GR."
Acrecidas as constantes: 10 000 Km e 500 Km respectivamente
Fuso 22