




ANEXO IV - USOS DO SOLO RURAL

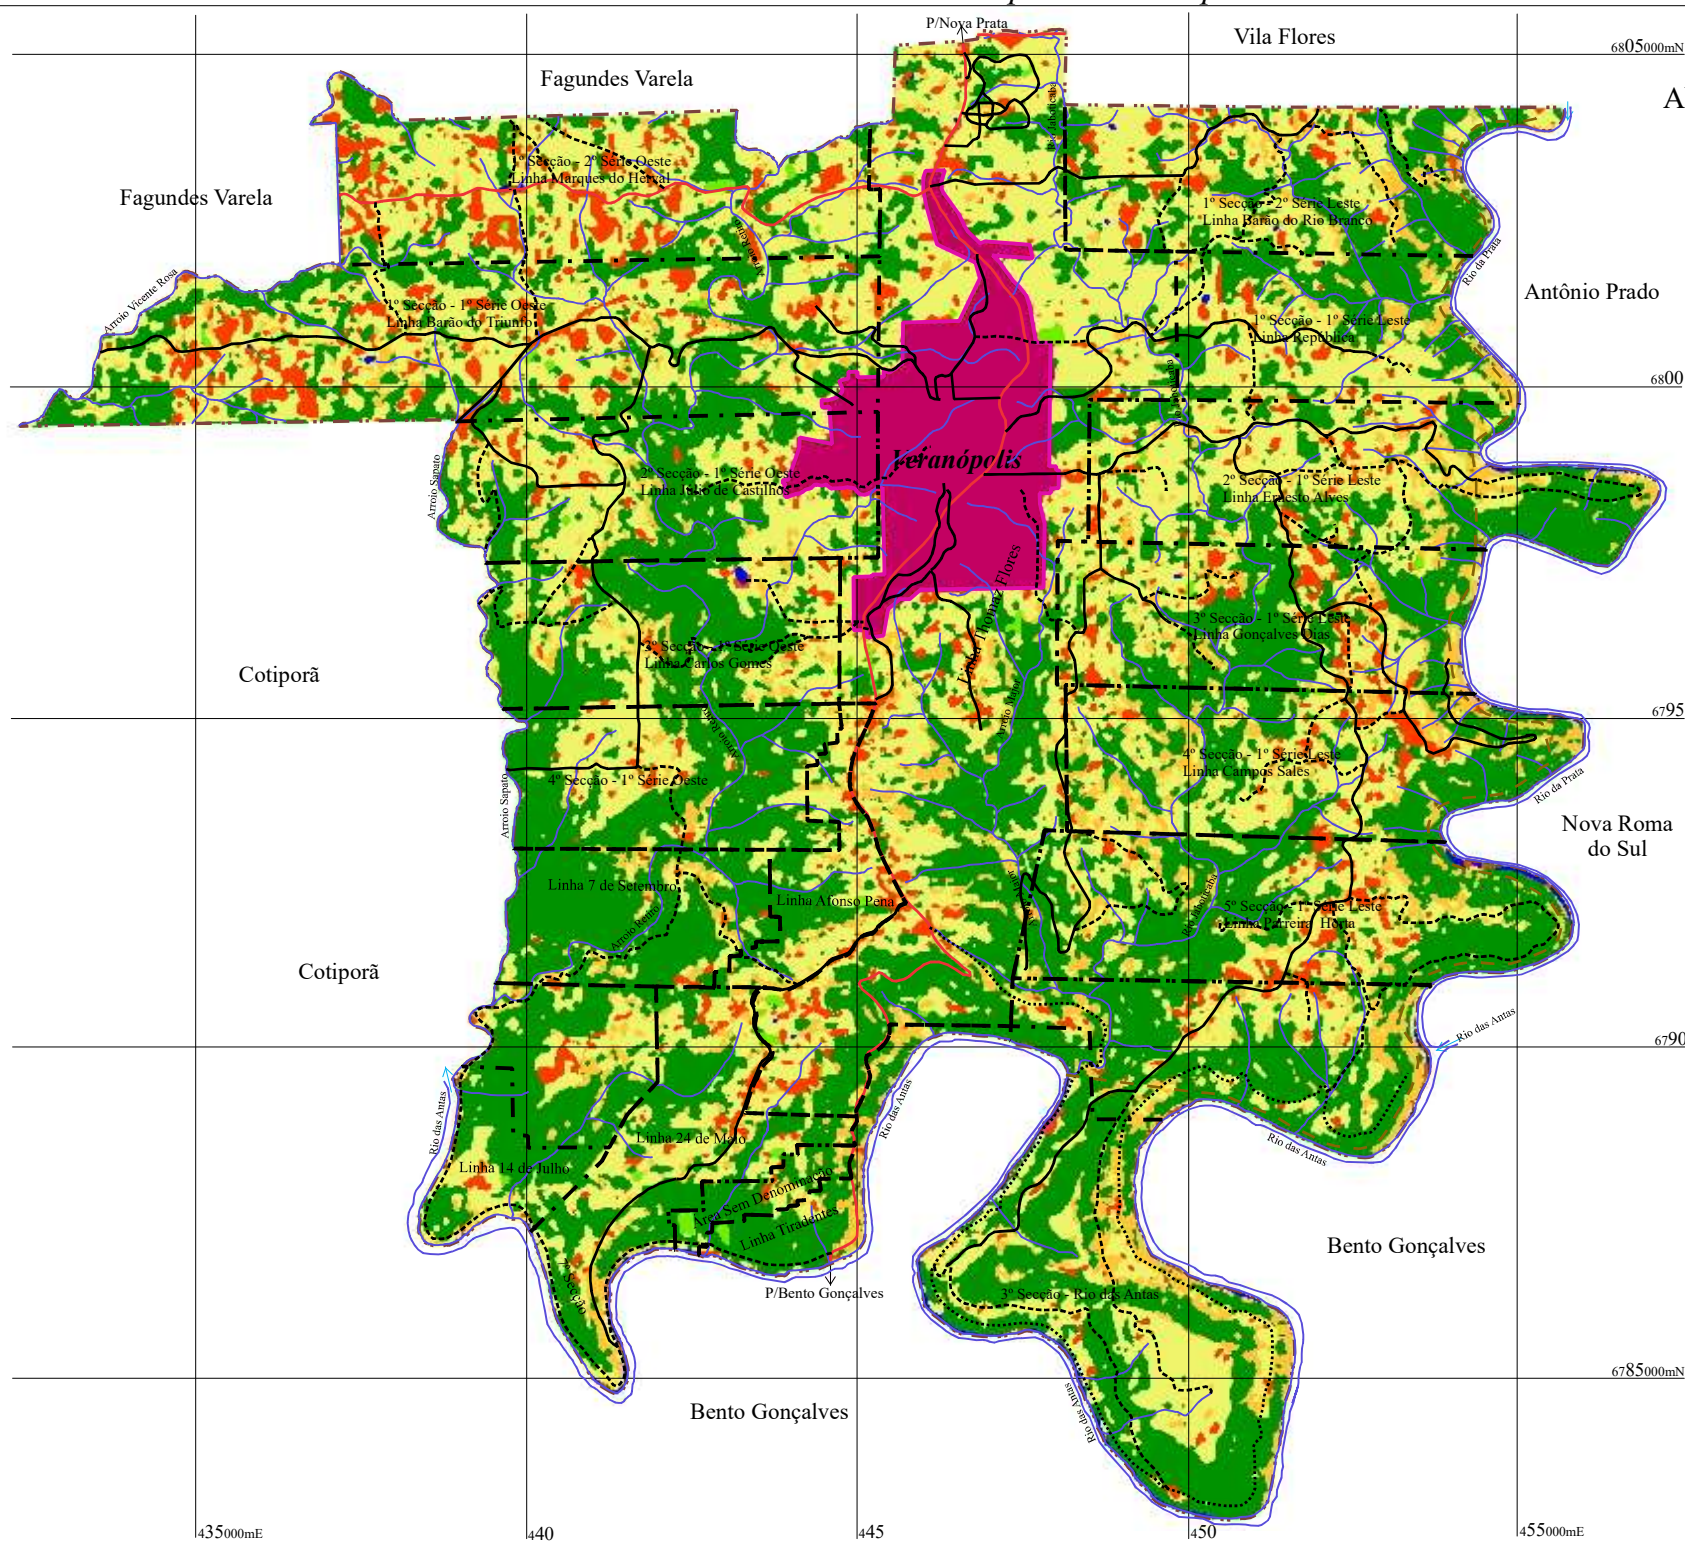

CONVÊNIO:
Prefeitura Municipal de Veranópolis/RS
Laboratório de Geoprocessamento/CCR/UFMS
Deptº. Engenharia Rural/DER/CCR/UFMS

Equipe Técnica:
Prof. Dr. Pedro Roberto de A. Madruga
Msc. Vanderlei Secretti Decian

USOS	ÁREA(ha)
Floresta Nativa	11682.25
Floresta Implantada	1759.81
Agricultura	10568.38
Solo Pousio/Pastagem	241.14
Solo Exposto	2600.49
Lâmina D'água	123.20
Área Urbana	1361.09
Área Total	28336.36 ha

- Rede Viária Principal
- Rede Viária Secundária
- Rede Viária - Caminhos
- Rede de Drenagem
- Limite Municipal
- Limite Seções

0 1250 2500m
ESCALA GRÁFICA

Base Cartográfica Utilizada:
Cartas da DSG - Divisão de Levantamento
Escala 1:50.000 / Impressão 1:802
Imagem: Landsat Tm7+ - Plan/GIR(8/4/5)
Classificação Supervisionada - Idrai 32

PROJEÇÃO UNIVERSAL TRANSVERSA DE MERCATOR
Origem da quilometragem UTM: "Equador e Meridiano 51° W GR."
Acréscimos as constantes: 10 000 Km e 500 Km respectivamente
Fuso 22