


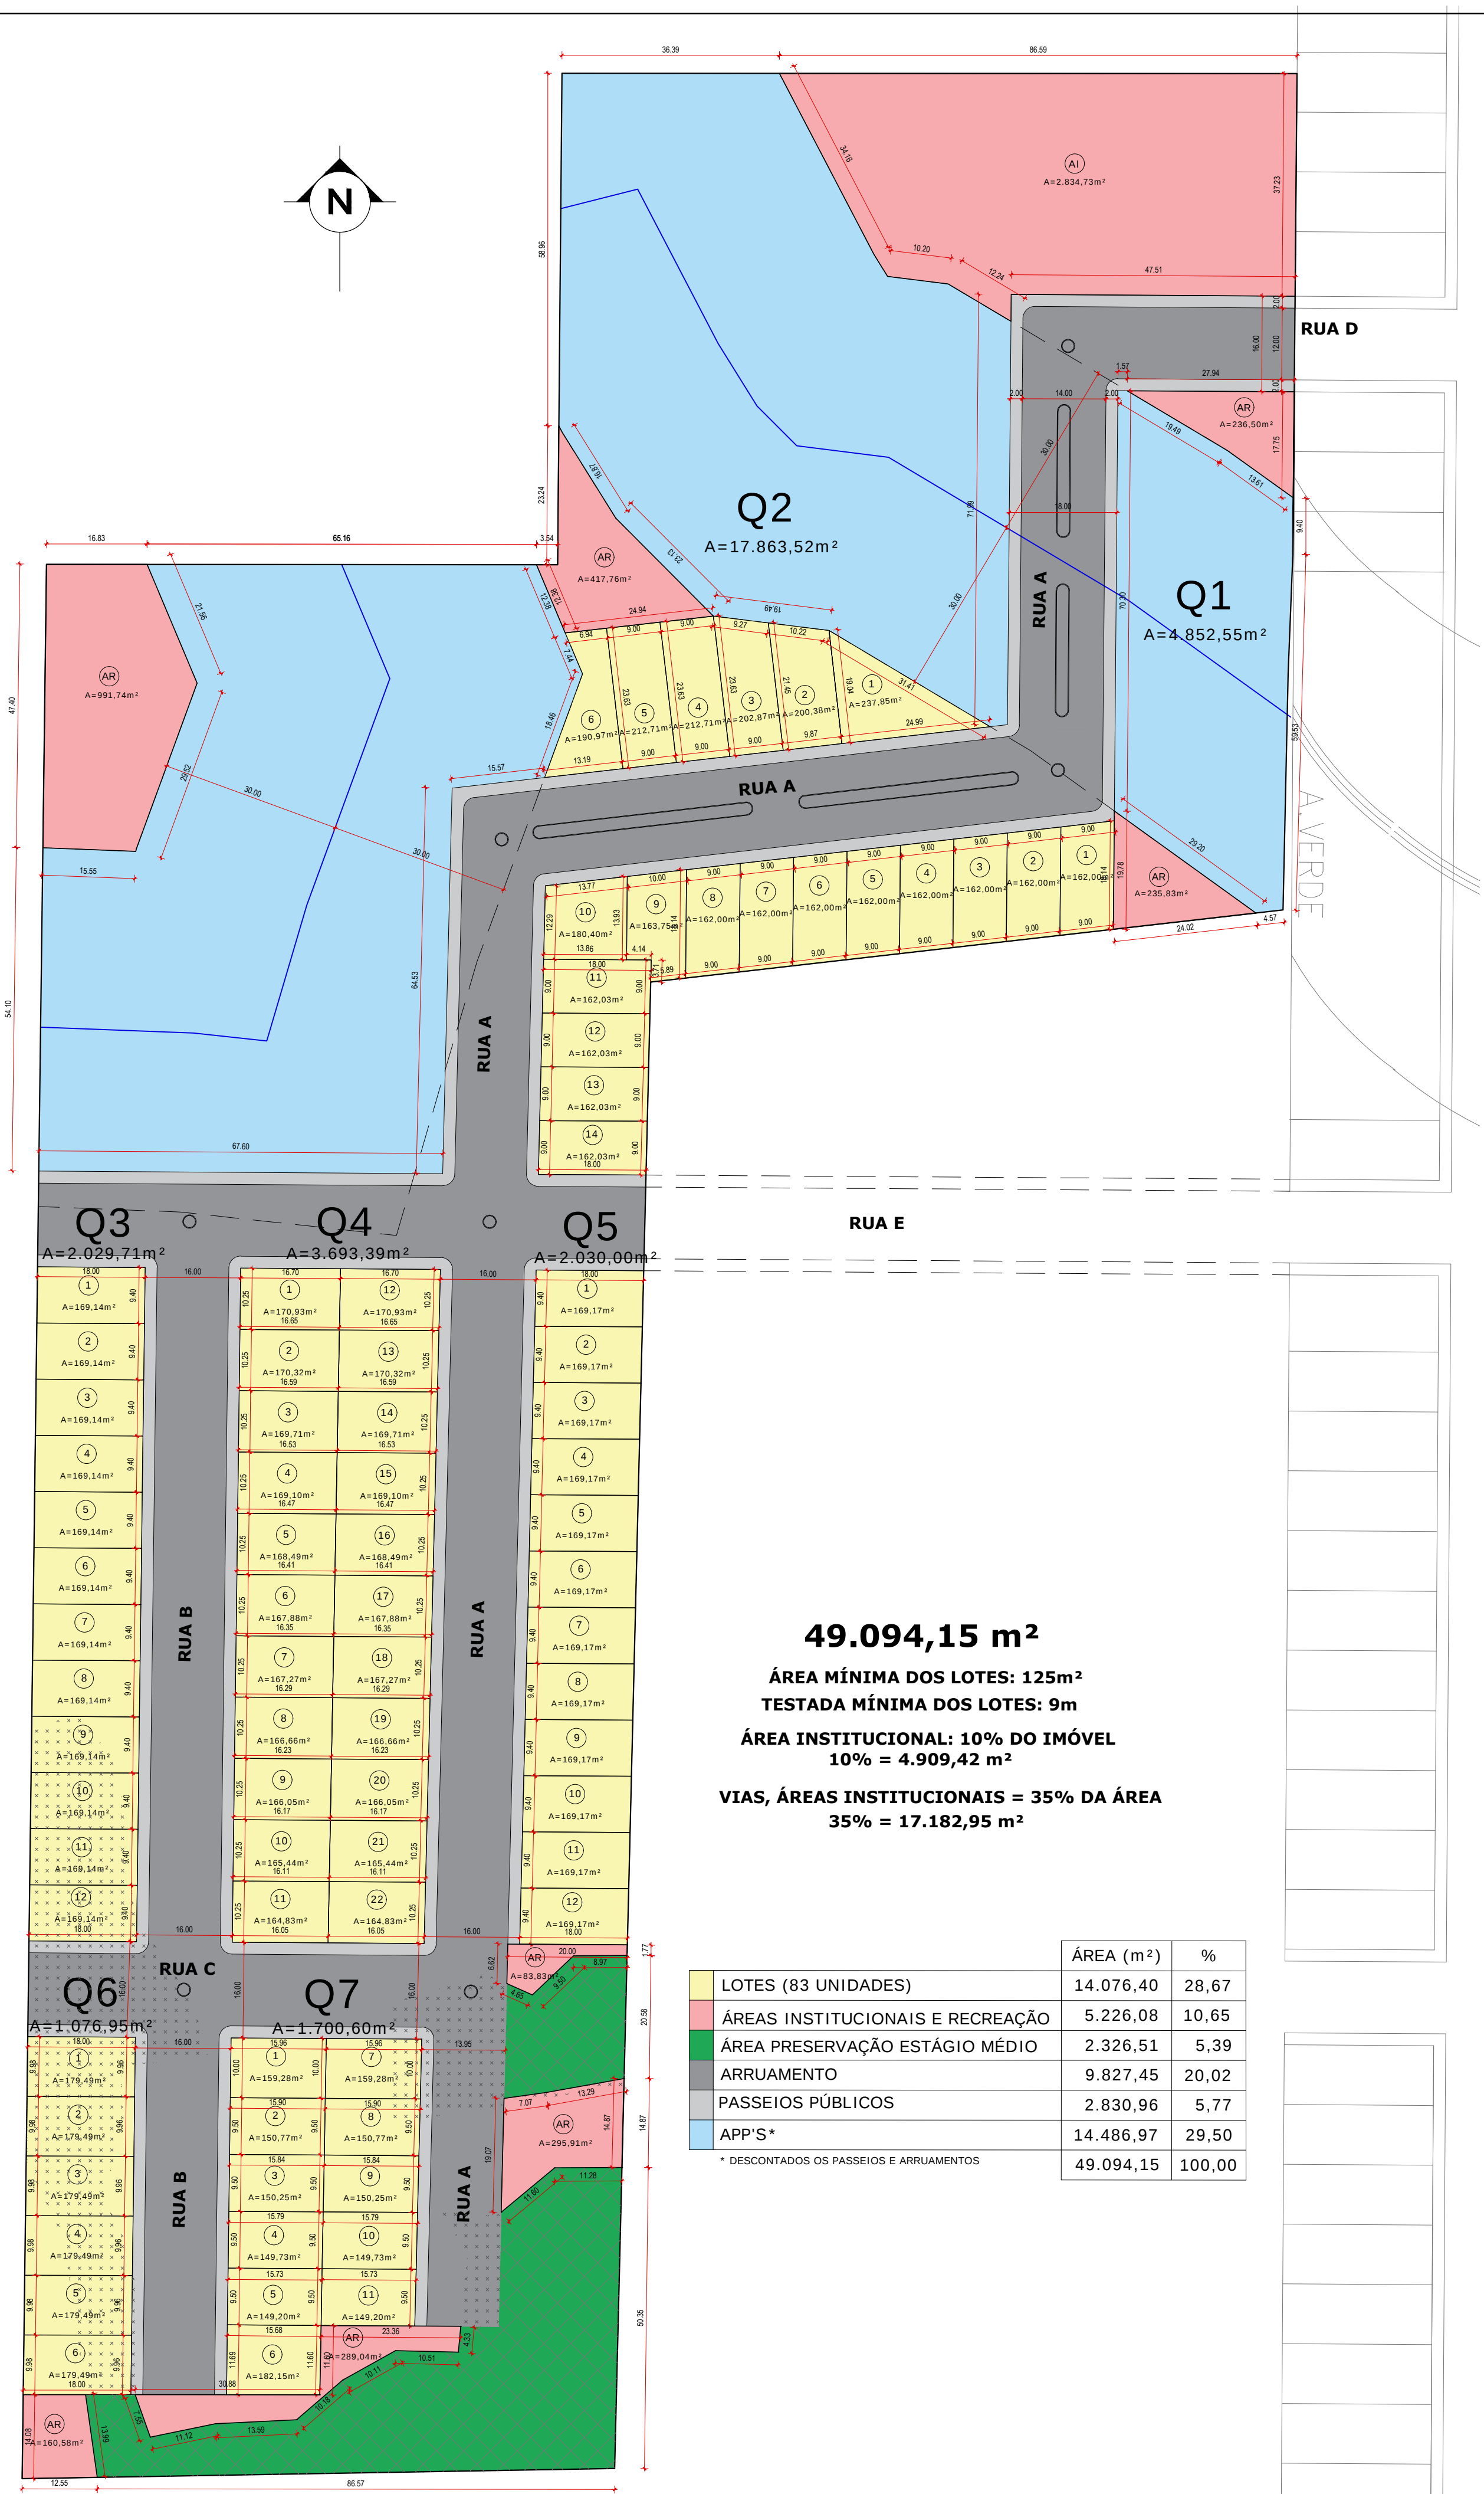

49.094,15 m²
ÁREA MÍNIMA DOS LOTES: 125m²
TESTADA MÍNIMA DOS LOTES: 9m
ÁREA INSTITUCIONAL: 10% DO IMÓVEL
10% = 4.909,42 m²
VIAS, ÁREAS INSTITUCIONAIS = 35% DA ÁREA
35% = 17.182,95 m²

	ÁREA (m ²)	%
LOTES (83 UNIDADES)	14.076,40	28,67
ÁREAS INSTITUCIONAIS E RECREAÇÃO	5.226,08	10,65
ÁREA PRESERVAÇÃO ESTÁGIO MÉDIO	2.326,51	5,39
ARRUAMENTO	9.827,45	20,02
PASSEIOS PÚBLICOS	2.830,96	5,77
APP'S*	14.486,97	29,50
	49.094,15	100,00

* DESCONTADOS OS PASSEIOS E ARRUAMENTOS

PREFEITURA MUNICIPAL DE VERANÓPOLIS
SECRETARIA DE INFRAESTRUTURA, URBANISMO E TRÂNSITO
ASSESSORIA TÉCNICA | ENGENHARIA | TOPOGRAFIA

EMPREENDIMENTO:
LOTEAMENTO IZAÍAS GIARETTA

ENDEREÇO:
Lot. Izaías Giaretta, Veranópolis - RS

TÍTULO:
URBANÍSTICO LOTES E QUADRS

ARQUIVO:

DATA:
Out/2018

ESCALA:
Indicada

PRANCHA:
01/02

DESENHO:
Joanna

SECRETARIA RESPONSÁVEL:
Adriane Maria Parise
Secretaria de Desenvolvimento Social, Habitação e Longevidade

RESPONSÁVEL TÉCNICO:
Arq. Urb. Joanna Penuffo
CAU RS 177676-2
Assessora Técnica Municipal